


Дизайн-проект благоустройства общественной территории для отдыха населения вблизи здания Центральной библиотеки, расположенной по адресу пгт. Заиграево, ул. Советская, 23

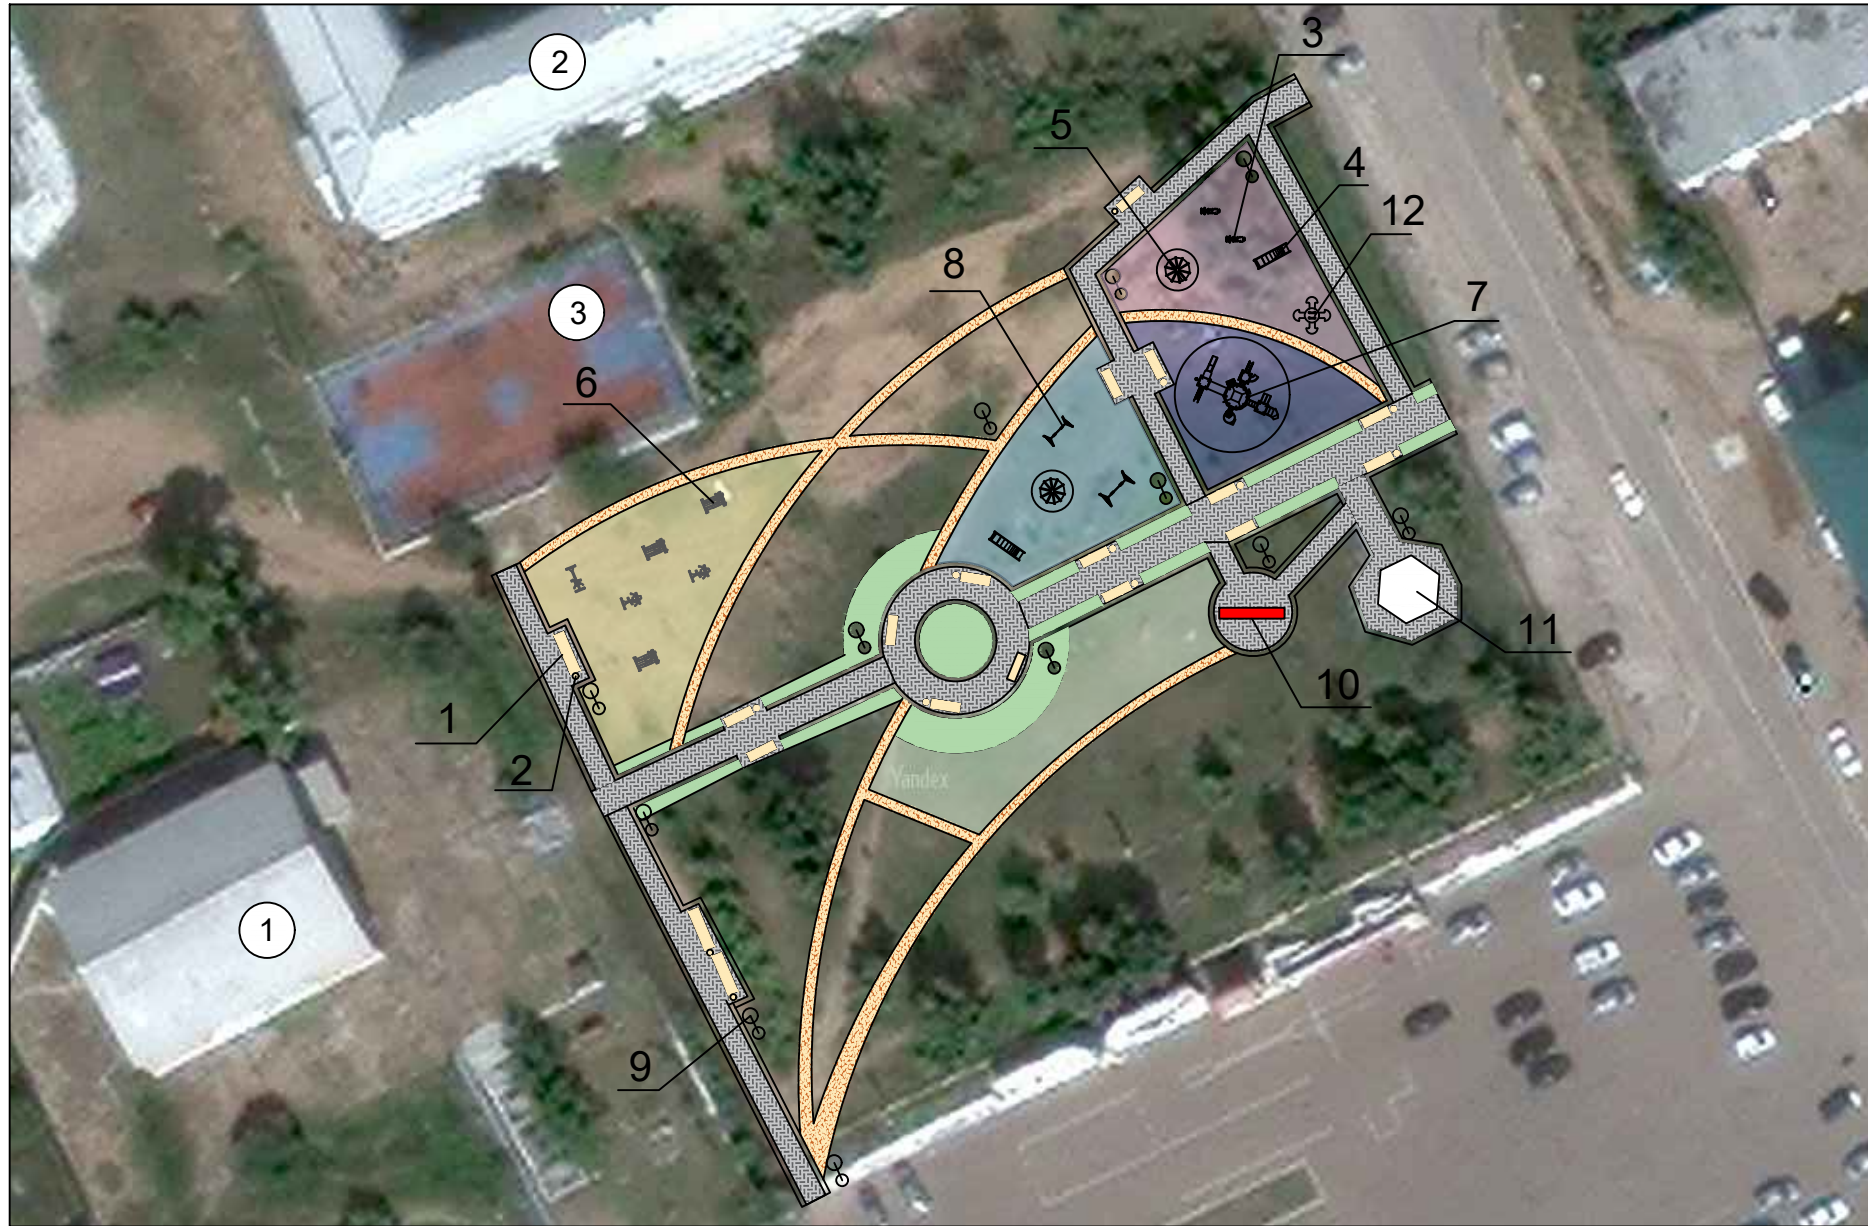

Экспликация площадок

№	Наименование показателя	Кол.	Площадь, м2	Примечание
1	Спортивная площадка	1	200	
2	Детская площадка 0–3	1	150	
3	Детская площадка 3–7	1	180	
4	Детская площадка 7–14	1	150	
5	Зона тихого отдыха	1	300	

Экспликация зданий и сооружений

Номер на плане	Наименование показателя
1	Центральная библиотека
2	Школа
3	Баскетбольная площадка

Основные технико-экономические показатели

№	Наименование показателя	Единица измерения	Количество	Примечание
1	Площадь участка	м ²	7284	
2	Площадь твердого покрытия	м ²	560	
3	Площадь озеленения	м ²	90	

Ведомость МАФ

Ведомость МАФ

Взам. инв. N	Поз.	Ведомость МАФ		Поз.	Ведомость МАФ	
		Наименование	Кол.		Наименование	Кол.
	1	Скамья	3	10	Скамья в форме сердца	1
	2	Урна для мусора	3	11	Беседка	1
	3	Качалка на пружине	2	12	Карусель	1
	4	Детская горка	2			
	5	Песочница	2			
	6	Уличные тренажеры	6			
	7	Детский городок	1			
	8	Детские качели	2			
	9	Освещение	5			

Условные обозначения

- пешеходные тропинки
- проектируемое твердое покрытие
- озеленение

Изм.	Кол.уч.	Лист	N док.	Подп.	Дата	пгт. Заиграево	Лист 1
------	---------	------	--------	-------	------	----------------	-----------